


Teil 1

Teil 2

Teil 2

Plangebiet
Bebauungsplan

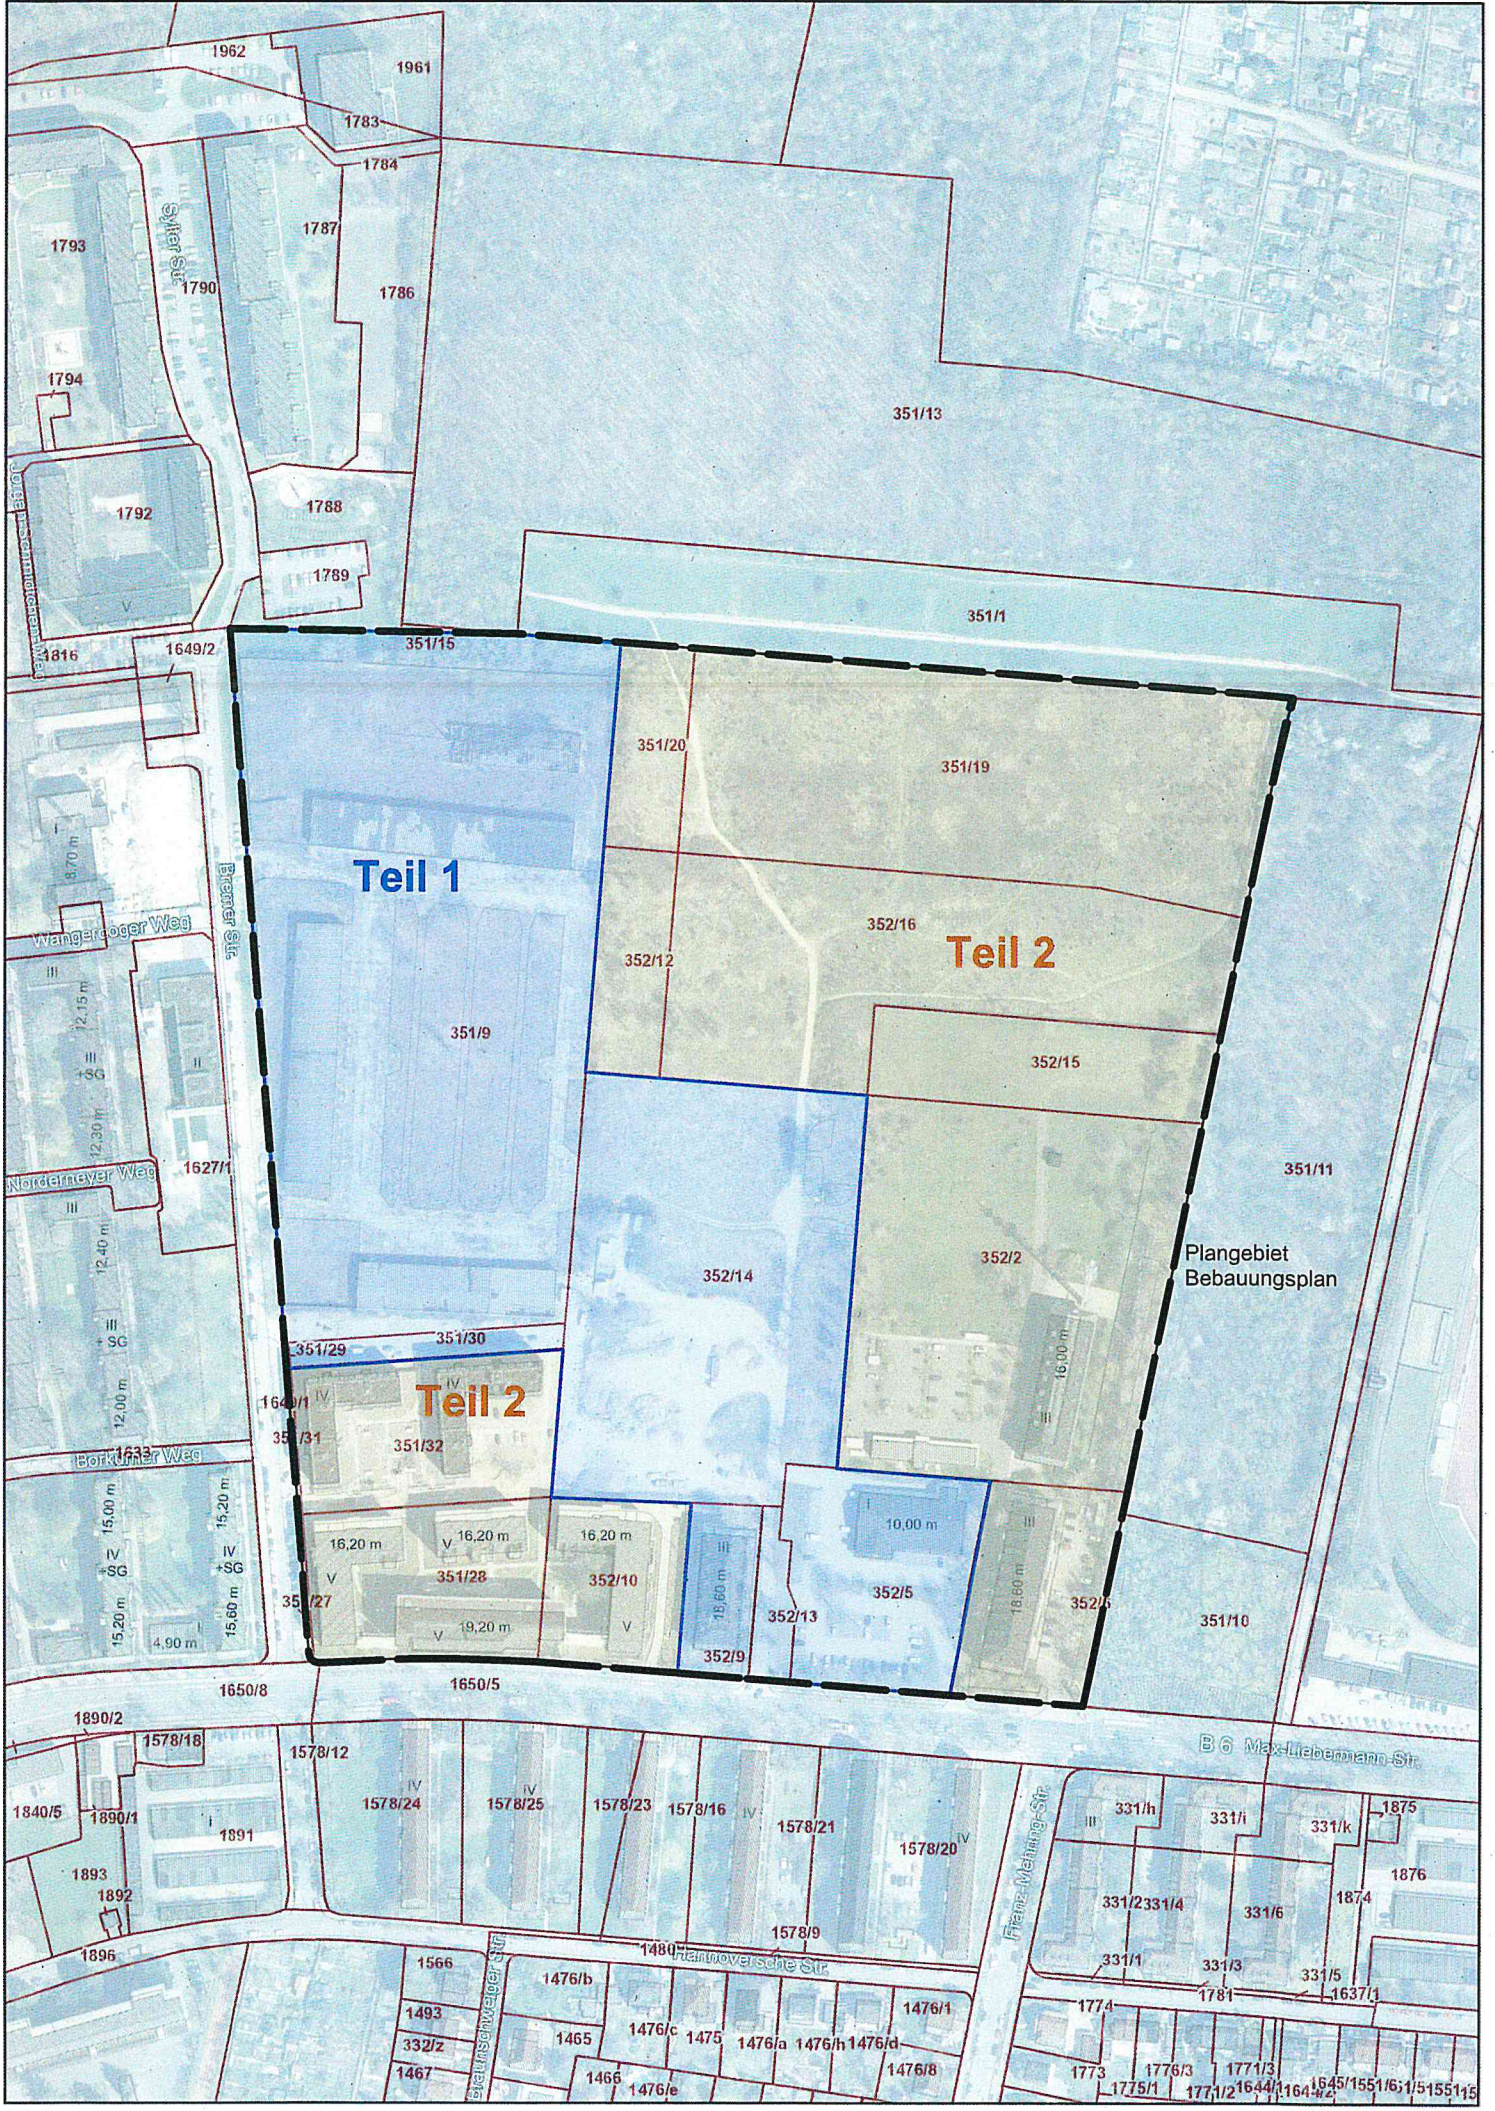


Teil 1

Teil 2

Teil 2

Plangebiet
Bebauungsplan

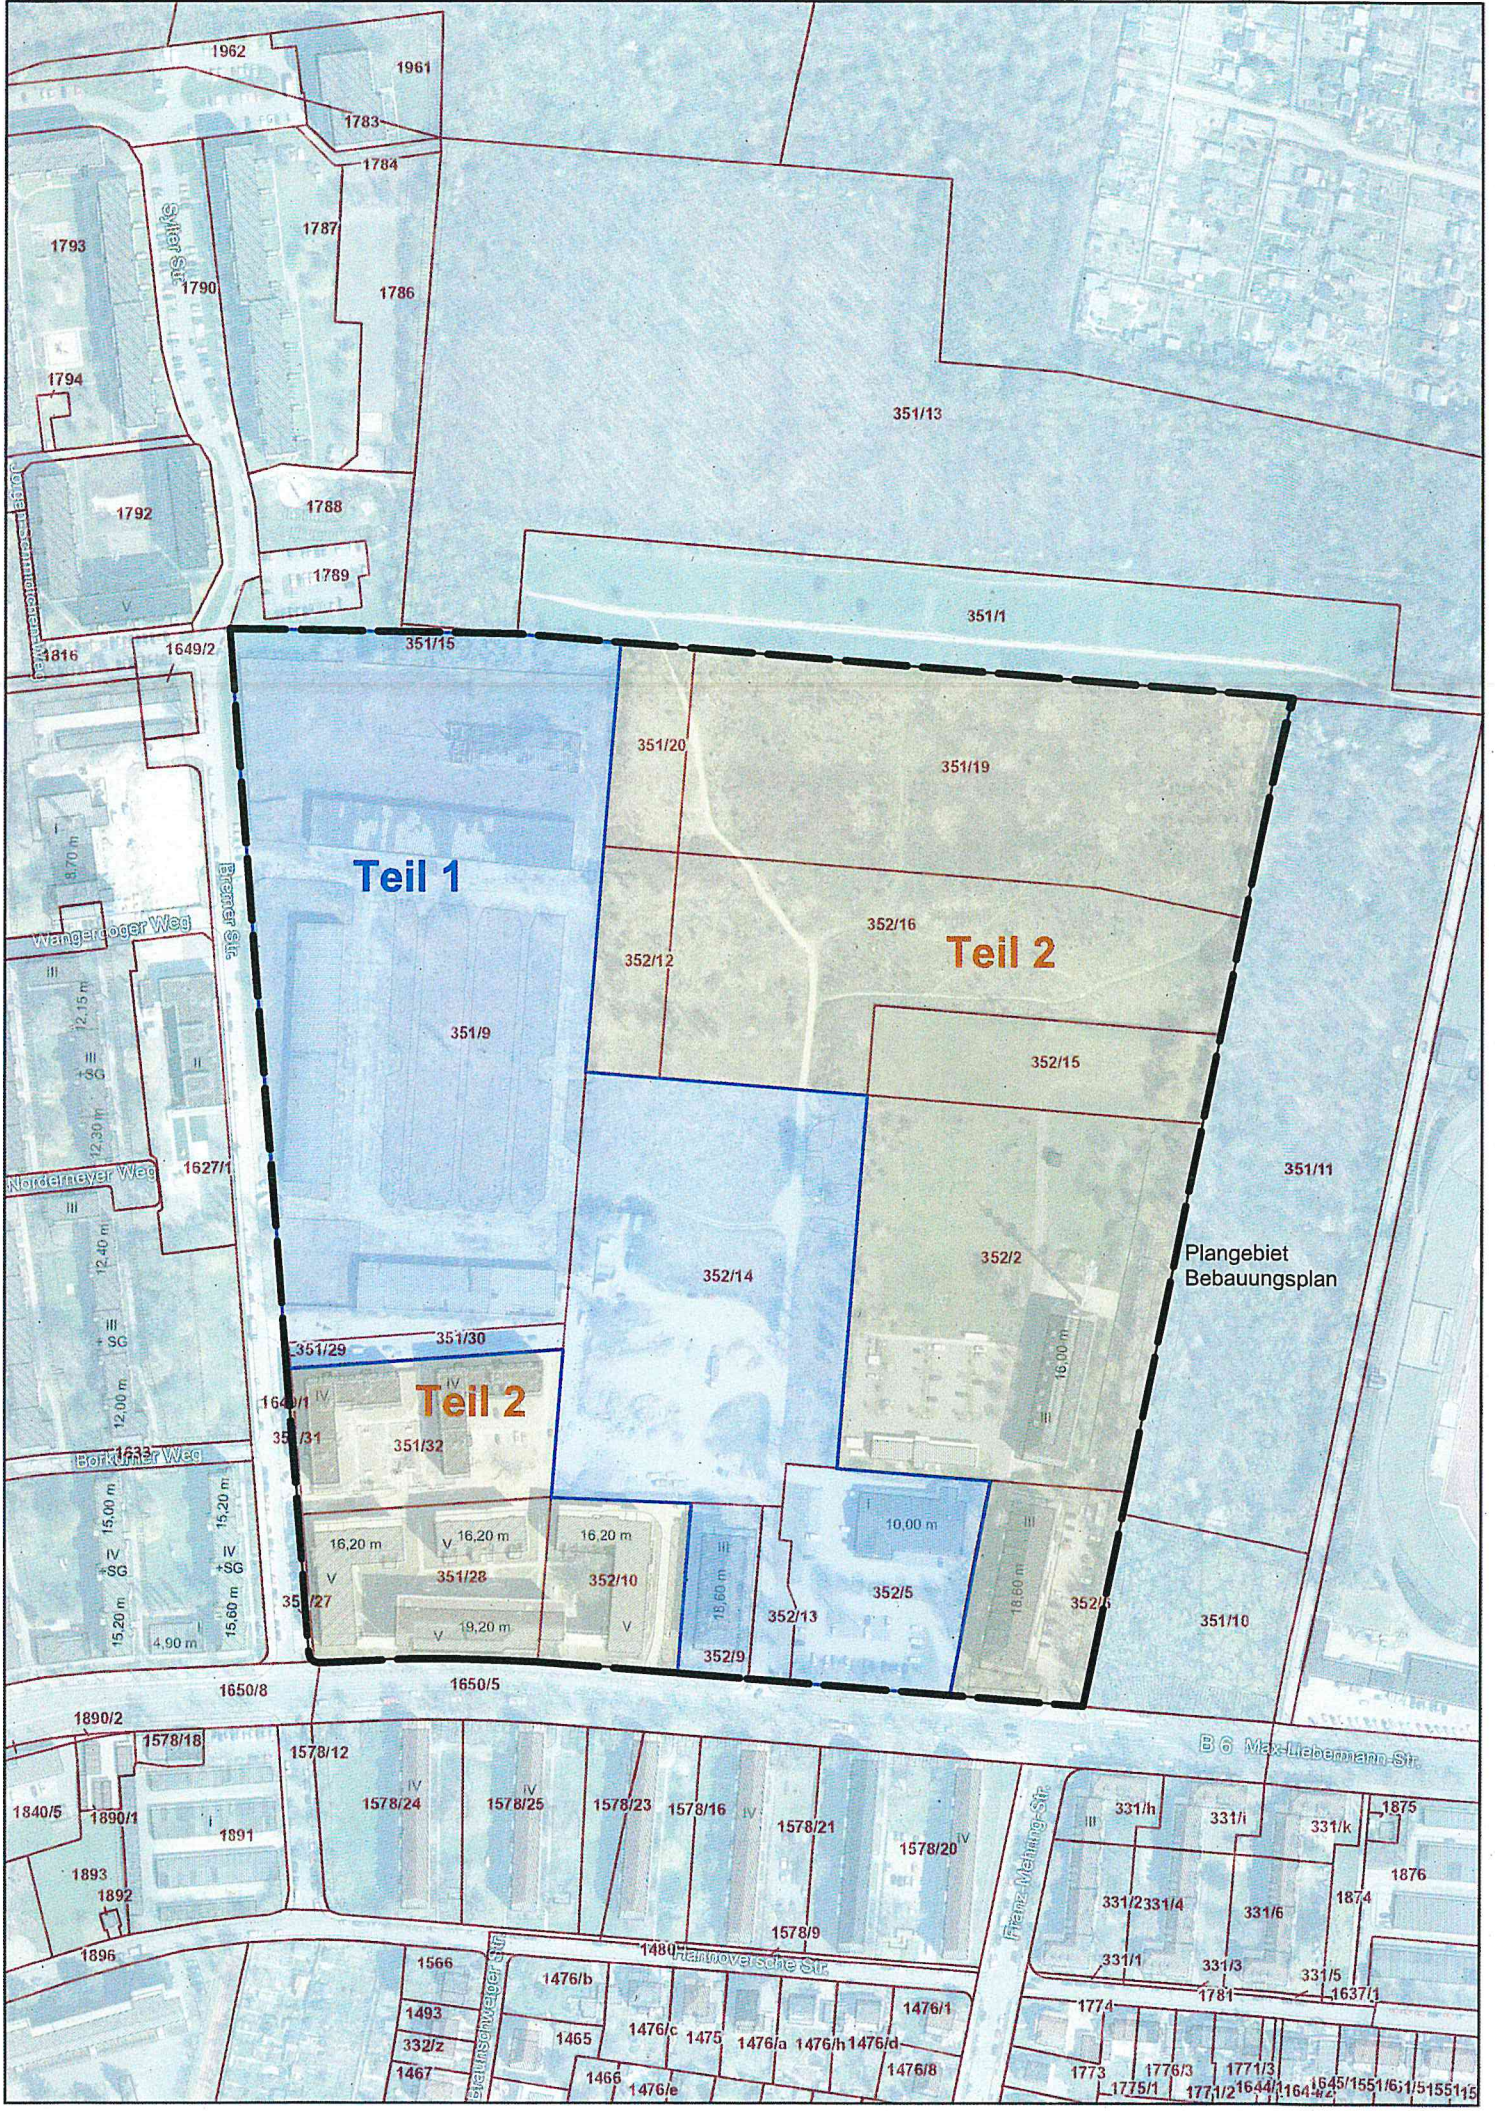

Teil 1

Teil 2

Teil 2

Plangebiet
Bebauungsplan