

### Legende:

- Tempo 30 Zone
- Gestaltungsfäche "Superblock"  
(Verkehrsberuhigter Bereich)
- Modaler Filter
- Spielplatz / Park / Platz


### Superblocks - Schrittweise Umsetzung

Bestand

**BERNARD Gruppe ZT GmbH**  
Hoyerswerdaer Straße 5  
01099 Dresden  
Tel.: +49 351 85349 0  
Fax: +49 351 85349 77  
[info@bernard-gruppe.com](mailto:info@bernard-gruppe.com)  
[bernard-gruppe.com](http://bernard-gruppe.com)

**BERNARD**  
GRUPPE

Projekt-Nr.: 502767		
	Datum	Name
gez.	25.04.2023	MePa
bearb.	20.10.2023	MePa
gepr.	22.05.2023	GoAb
	Plan-Nr.: 10-1	

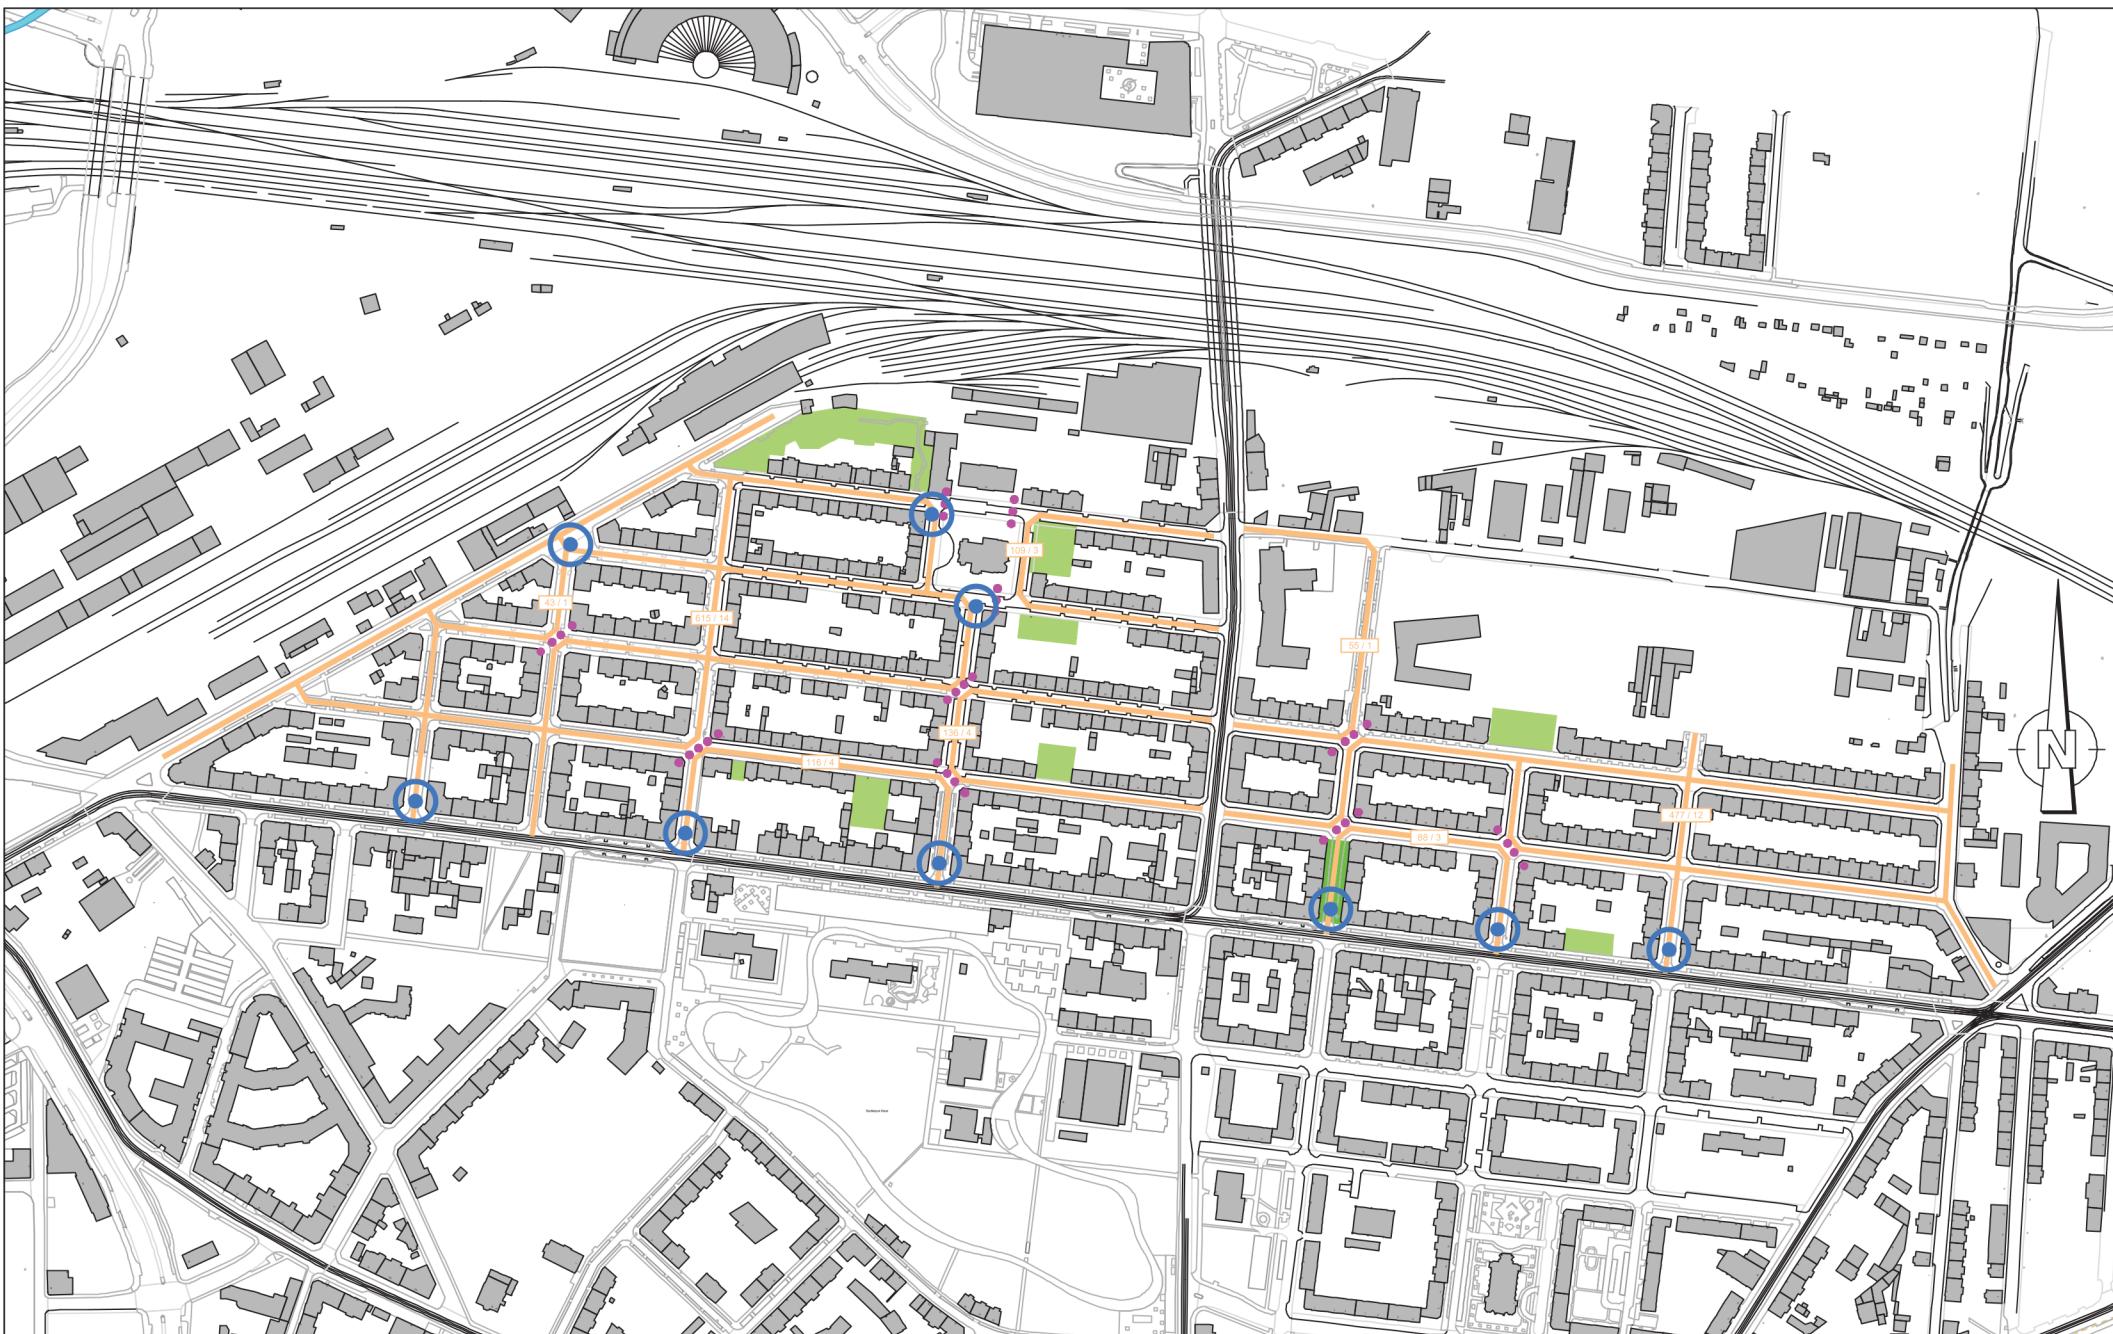

### Legende:

- Tempo 30 Zone
- Gestaltungsfäche "Superblock" (Verkehrsberuhigter Bereich)
- Lade-/Lieferzone
- Modaler Filter
- Spielplatz / Park / Platz
- Anzahl Stellplätze / Anzahl Kurzzeitparkplätze


### Superblocks - Schrittweise Umsetzung

Schritt 1

**BERNARD Gruppe ZT GmbH**  
Hoyerswerdaer Straße 5  
01099 Dresden  
Tel.: +49 351 85349 0  
Fax: +49 351 85349 77  
[info@bernard-gruppe.com](mailto:info@bernard-gruppe.com)  
[bernard-gruppe.com](http://bernard-gruppe.com)

**BERNARD**  
GRUPPE

Projekt-Nr.: 502767		
	Datum	Name
gez.	25.04.2023	MePa
bearb.	20.10.2023	MePa
gepr.	22.05.2023	GoAb
	Plan-Nr.: 10-1	

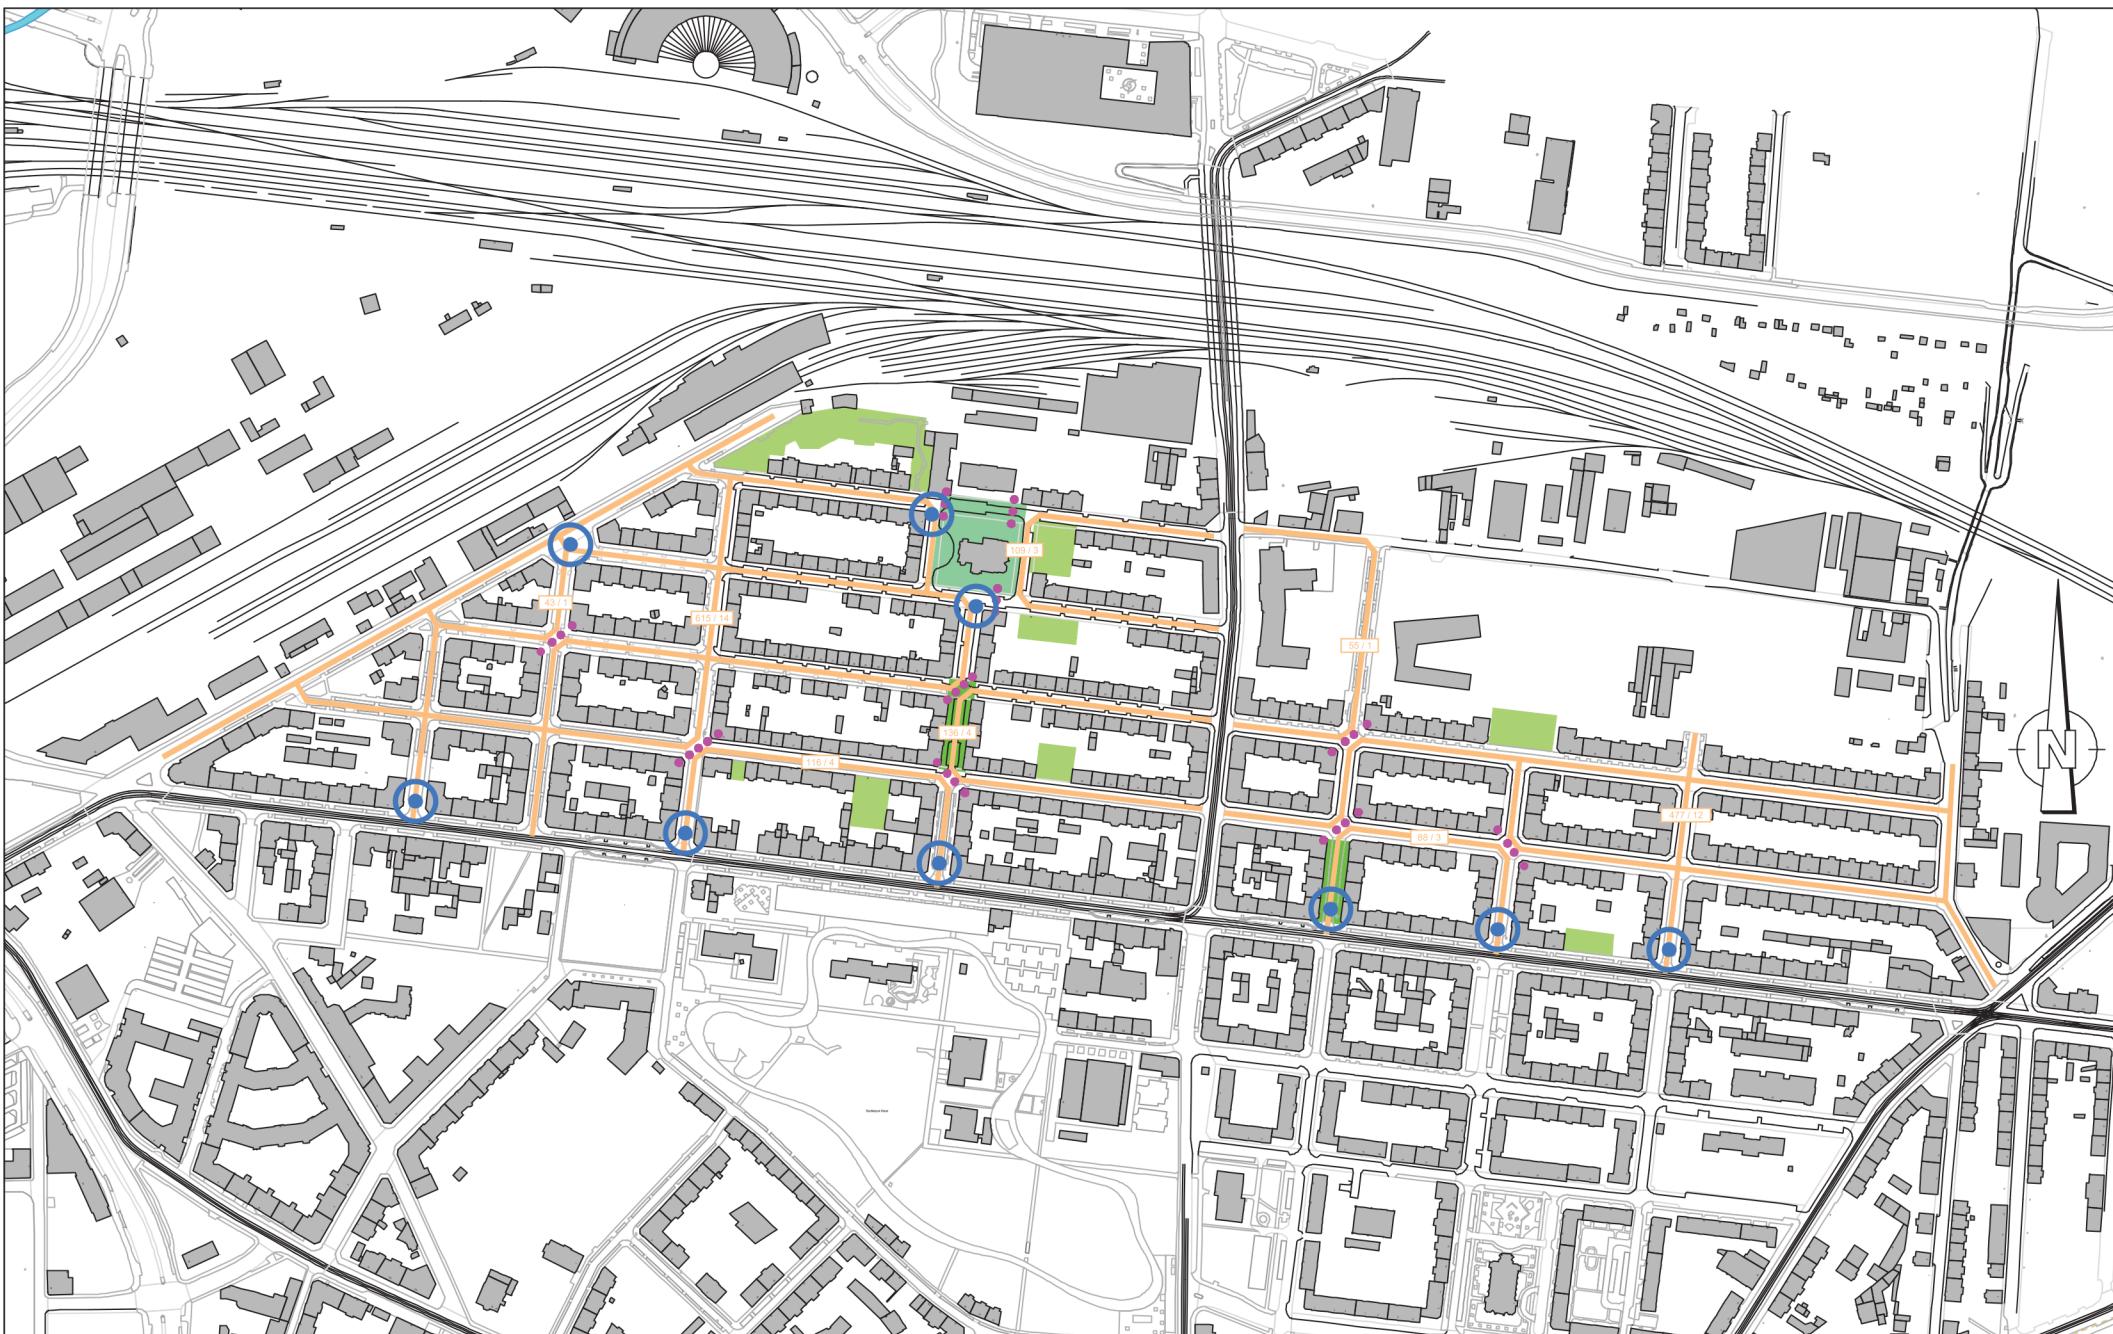

### Legende:

- Tempo 30 Zone
- Gestaltungsfäche "Superblock" (Verkehrsberuhigter Bereich)
- Modaler Filter

- Spielplatz / Park / Platz
- Lade-/Lieferzone
- 55 / 1 Anzahl Stellplätze / Anzahl Kurzzeitparkplätze

- Fußgängerzone

Anzahl umgestaltete Stellplätze:

37


### Superblocks - Schrittweise Umsetzung

Schritt 2

**BERNARD Gruppe ZT GmbH**  
Hoyerswerdaer Straße 5  
01099 Dresden  
Tel.: +49 351 85349 0  
Fax: +49 351 85349 77  
[info@bernard-gruppe.com](mailto:info@bernard-gruppe.com)  
[bernard-gruppe.com](http://bernard-gruppe.com)

**BERNARD**  
GRUPPE

Projekt-Nr.: 502767	
Datum	Name
gez.	25.04.2023 MePa
bearb.	20.10.2023 MePa
gepr.	22.05.2023 GoAb Plan-Nr.: 10-1

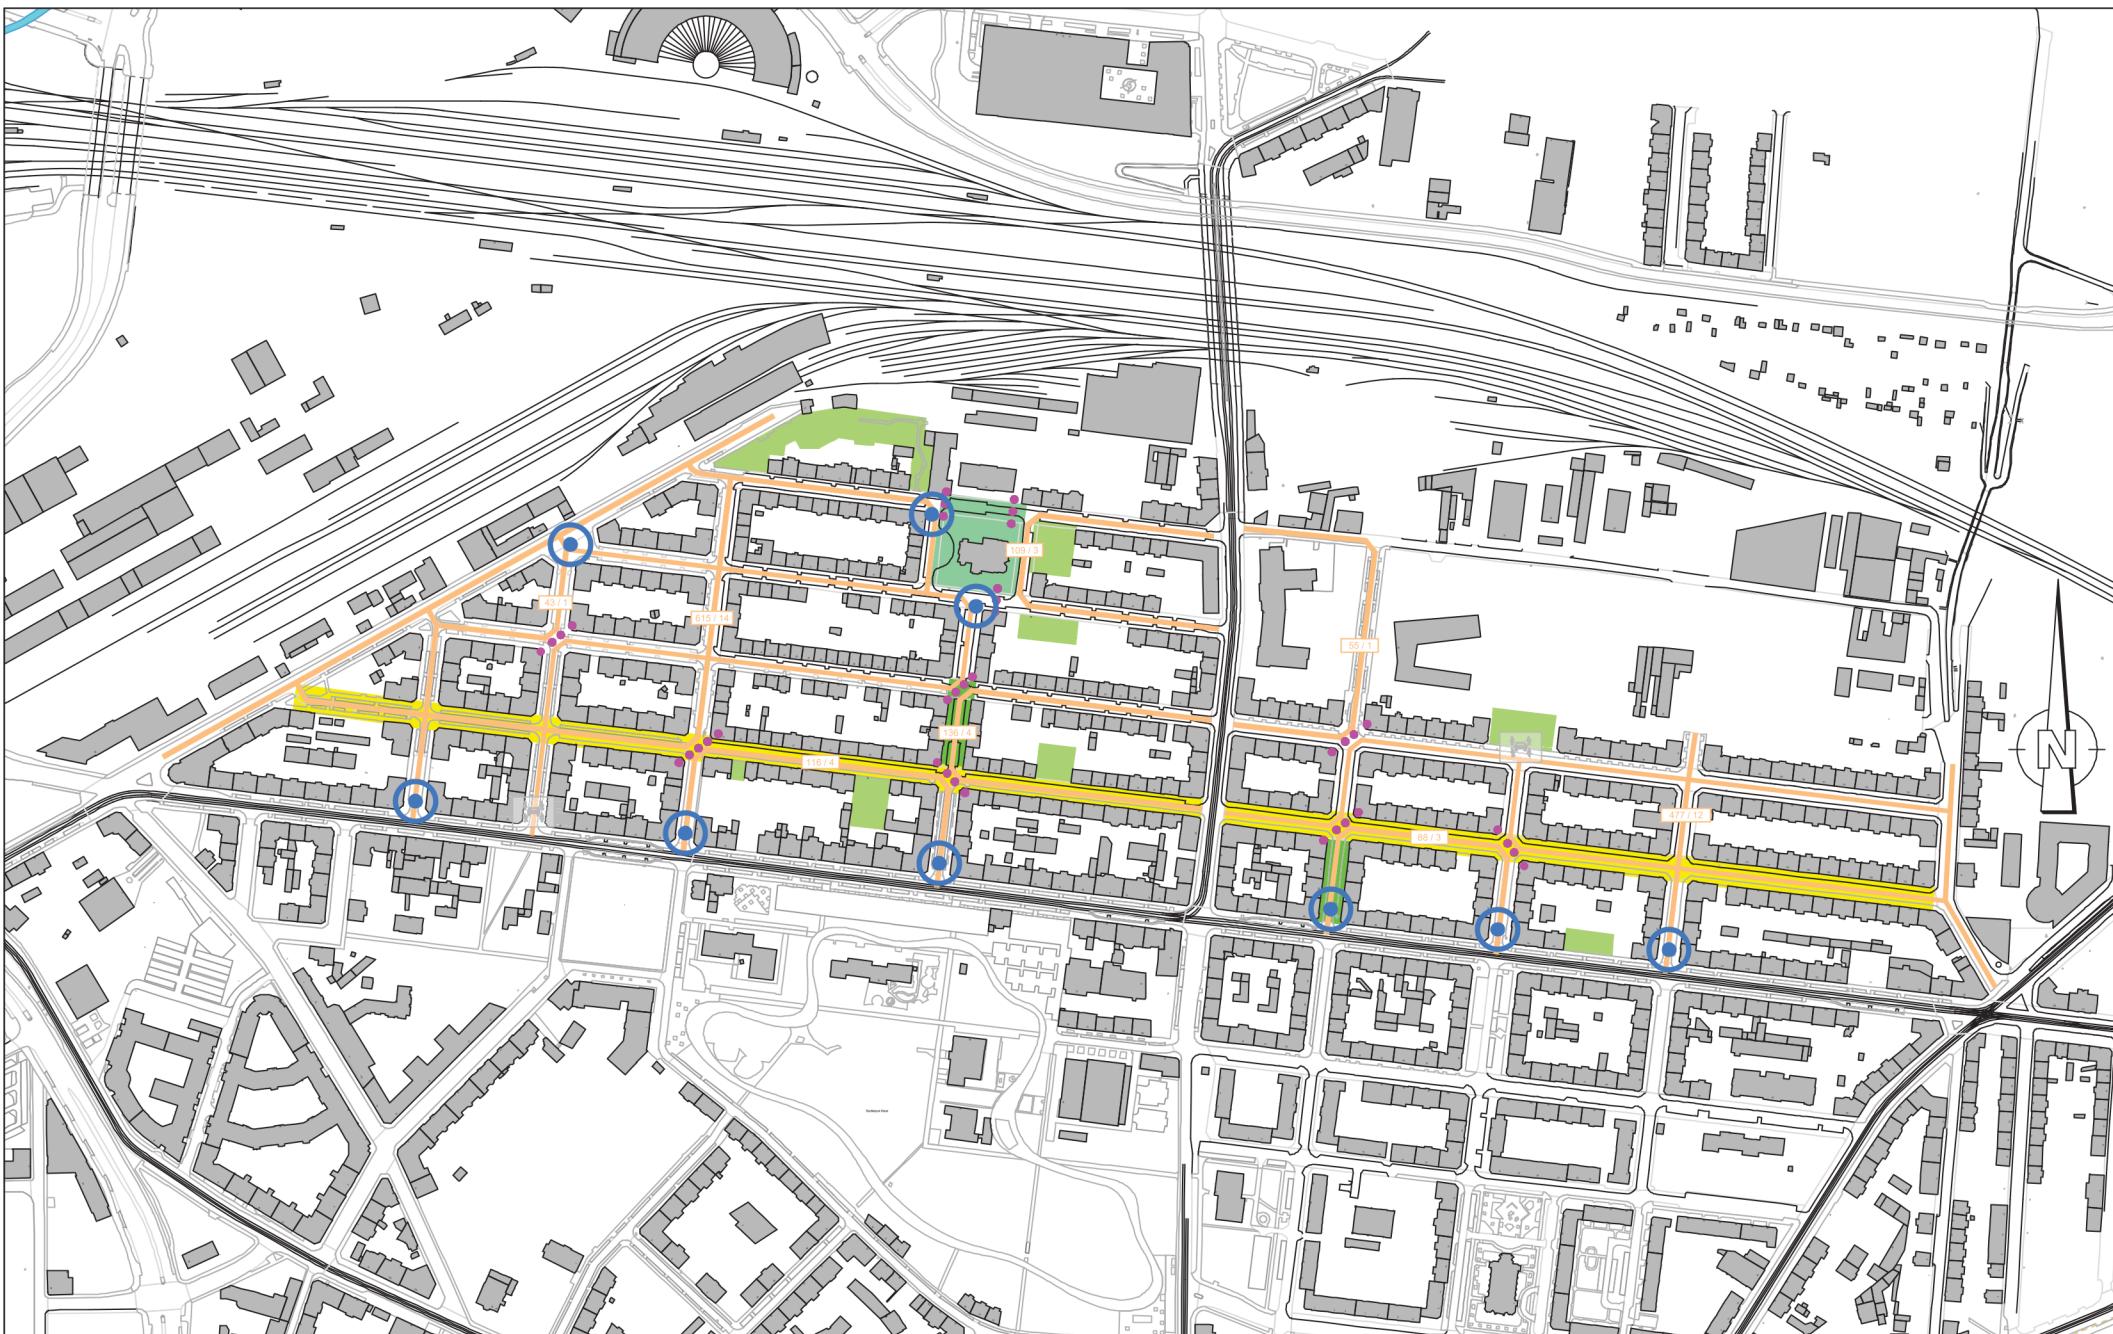

### Legende:

- Tempo 30 Zone
- Gestaltungsfäche "Superblock" (Verkehrsberuhigter Bereich)
- Modaler Filter

- Spielplatz / Park / Platz
- Lade-/Lieferzone
- Anzahl Stellplätze / Anzahl Kurzzeitparkplätze

Anzahl umgestaltete Stellplätze:

37


### Superblocks - Schrittweise Umsetzung

Schritt 3

**BERNARD Gruppe ZT GmbH**  
Hoyerswerdaer Straße 5  
01099 Dresden  
Tel.: +49 351 85349 0  
Fax: +49 351 85349 77  
info@bernard-gruppe.com  
bernard-gruppe.com

**BERNARD**  
**GRUPPE**

Projekt-Nr.: 502767		
	Datum	Name
gez.	25.04.2023	MePa
bearb.	20.10.2023	MePa
gepr.	22.05.2023	GoAb
	Plan-Nr.: 10-1	

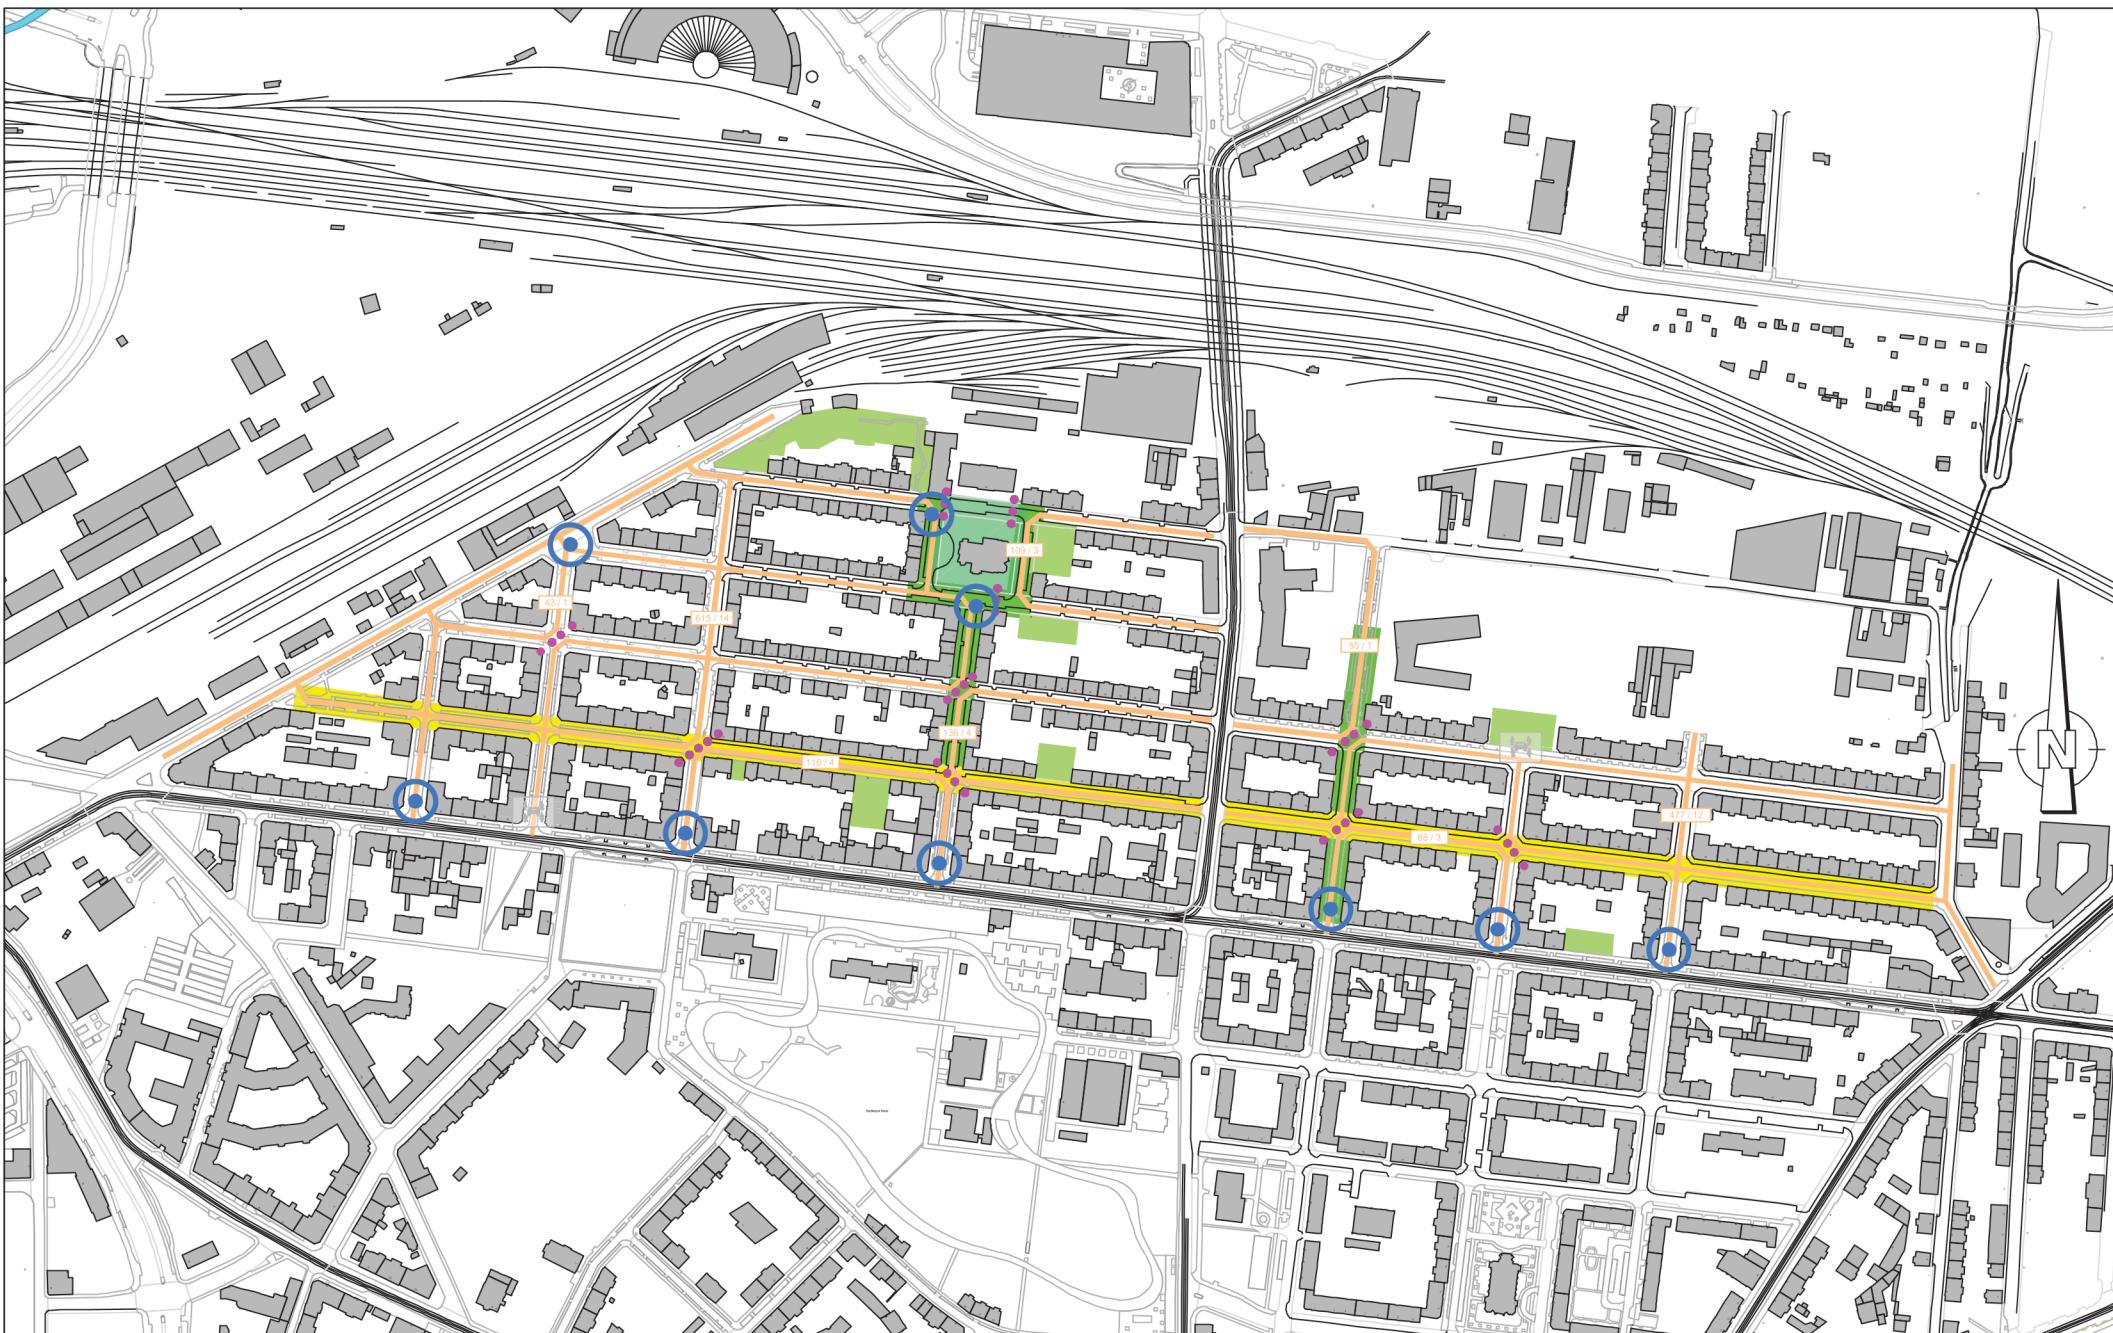

### Legende:

- Tempo 30 Zone
- Gestaltungsfäche "Superblock" (Verkehrsberuhigter Bereich)
- Modaler Filter

- Spielplatz / Park / Platz
- Lade-/Lieferzone
- Anzahl Stellplätze / Anzahl Kurzzeitparkplätze

- Fahrradstraße
- Standortvorschläge Car-Sharing
- Fußgängerzone

Anzahl umgestaltete Stellplätze:

ca. 130


### Superblocks - Schrittweise Umsetzung

Schritt 4

**BERNARD Gruppe ZT GmbH**  
Hoyerswerdaer Straße 5  
01099 Dresden  
Tel.: +49 351 85349 0  
Fax: +49 351 85349 77  
info@bernard-gruppe.com  
bernard-gruppe.com

**BERNARD**  
**GRUPPE**

Projekt-Nr.: 502767		
	Datum	Name
gez.	25.04.2023	MePa
bearb.	20.10.2023	MePa
gepr.	22.05.2023	GoAb
		Plan-Nr.: 10-1

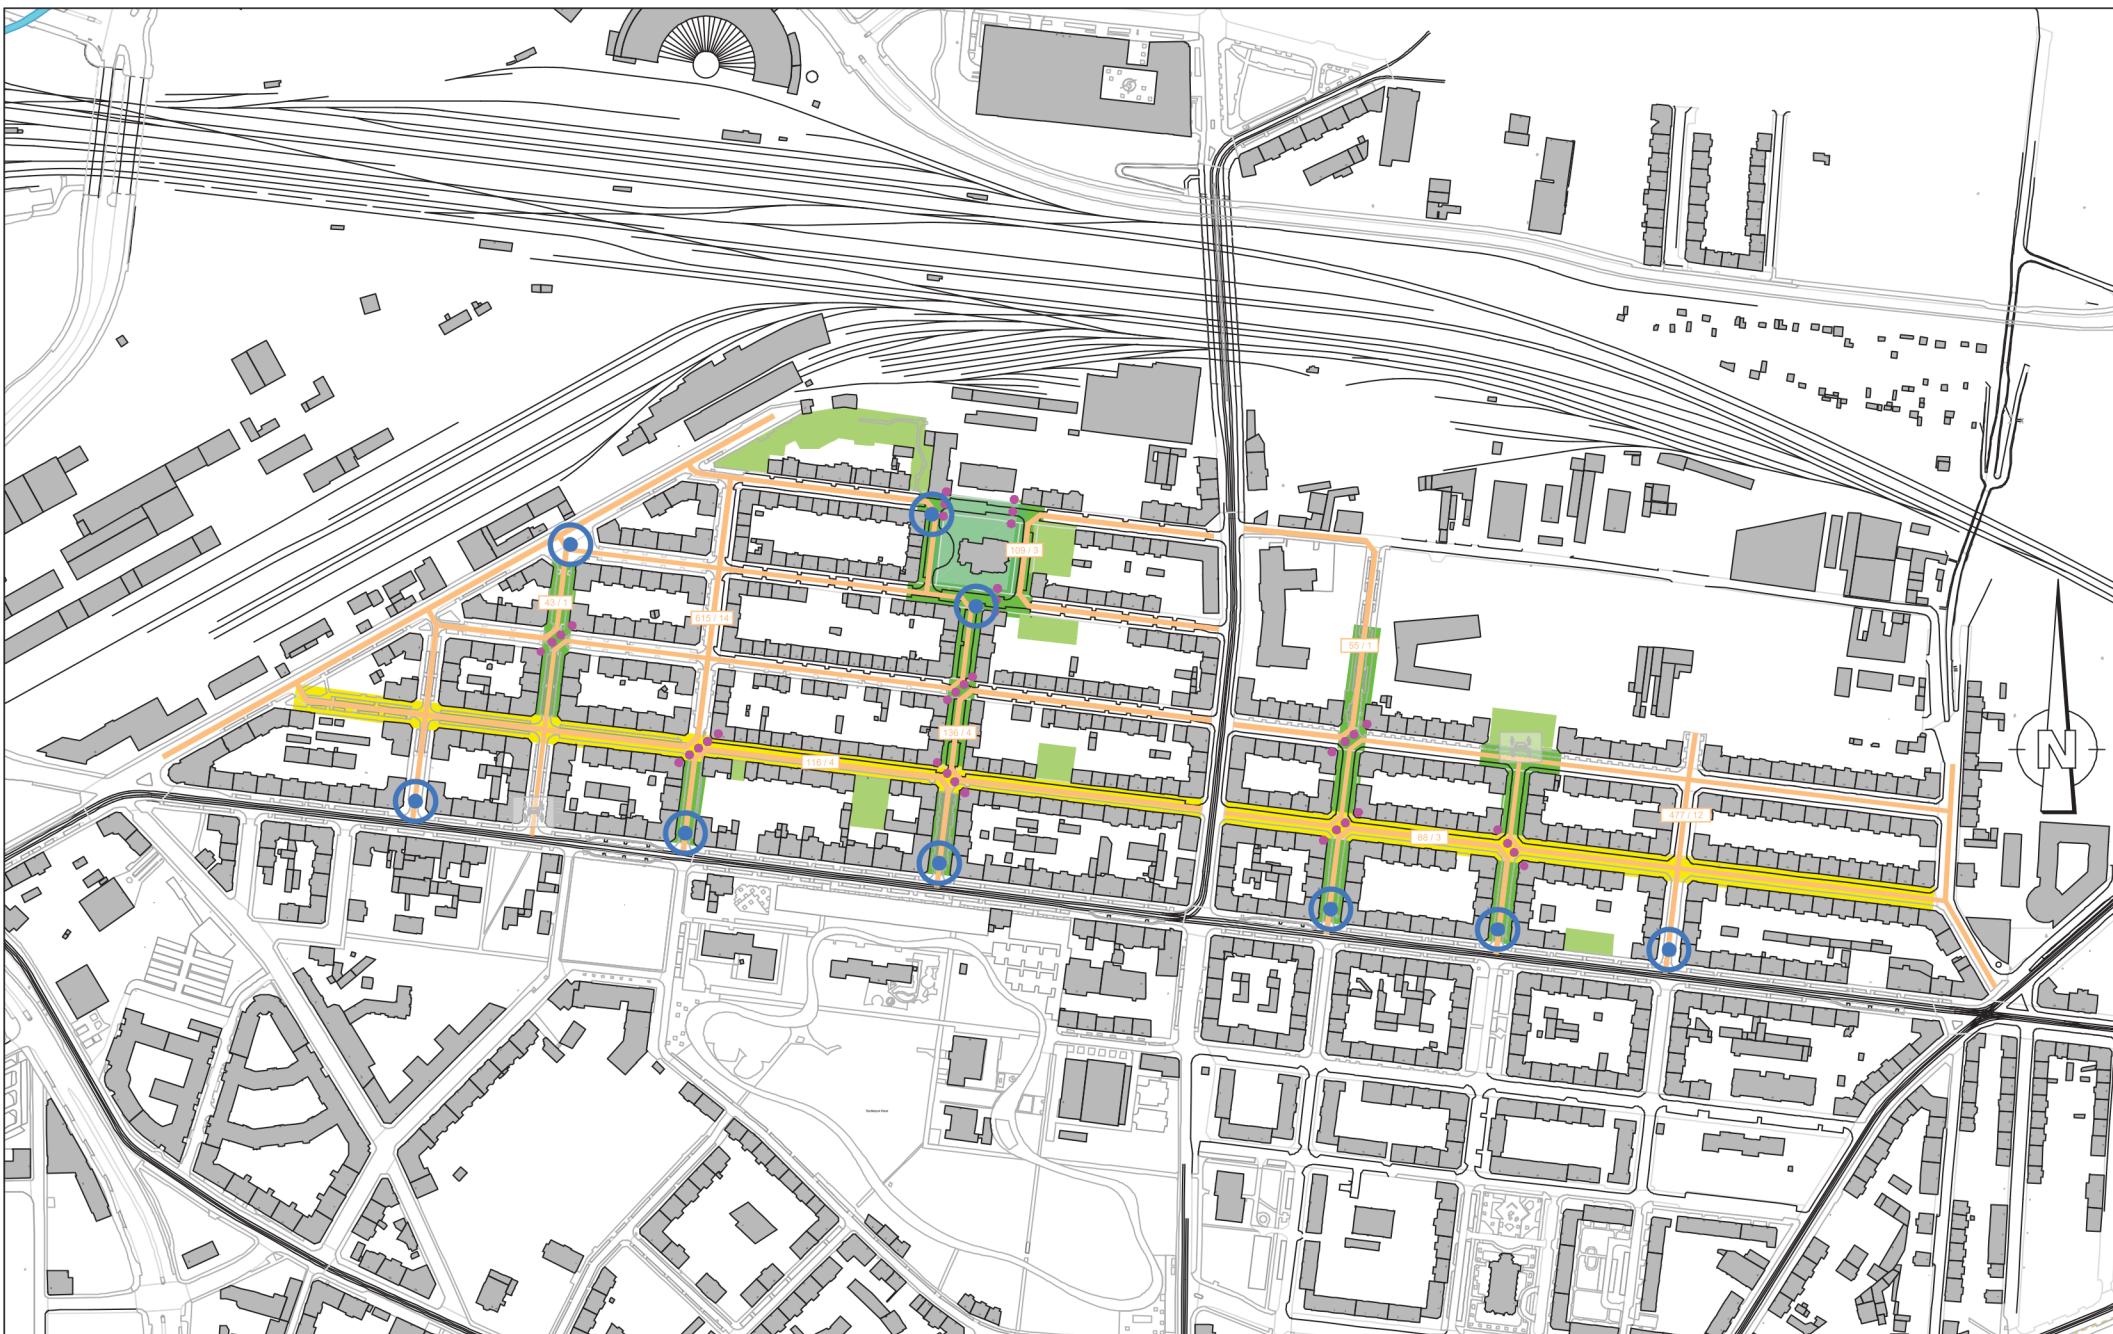

### Legende:

- Tempo 30 Zone
- Gestaltungsfäche "Superblock" (Verkehrsberuhigter Bereich)
- Modaler Filter

- Spielplatz / Park / Platz
- Lade-/Lieferzone
- Anzahl Stellplätze / Anzahl Kurzzeitparkplätze

Anzahl umgestaltete Stellplätze: ca. 280

### Superblocks - Schrittweise Umsetzung

Schritt 5

**BERNARD Gruppe ZT GmbH**  
Hoyerswerdaer Straße 5  
01099 Dresden  
Tel.: +49 351 85349 0  
Fax: +49 351 85349 77  
info@bernard-gruppe.com  
bernard-gruppe.com

**BERNARD**  
**GRUPPE**

Projekt-Nr.: 502767		
	Datum	Name
gez.	25.04.2023	MePa
bearb.	20.10.2023	MePa
gepr.	22.05.2023	GoAb
	Plan-Nr.: 10-1	