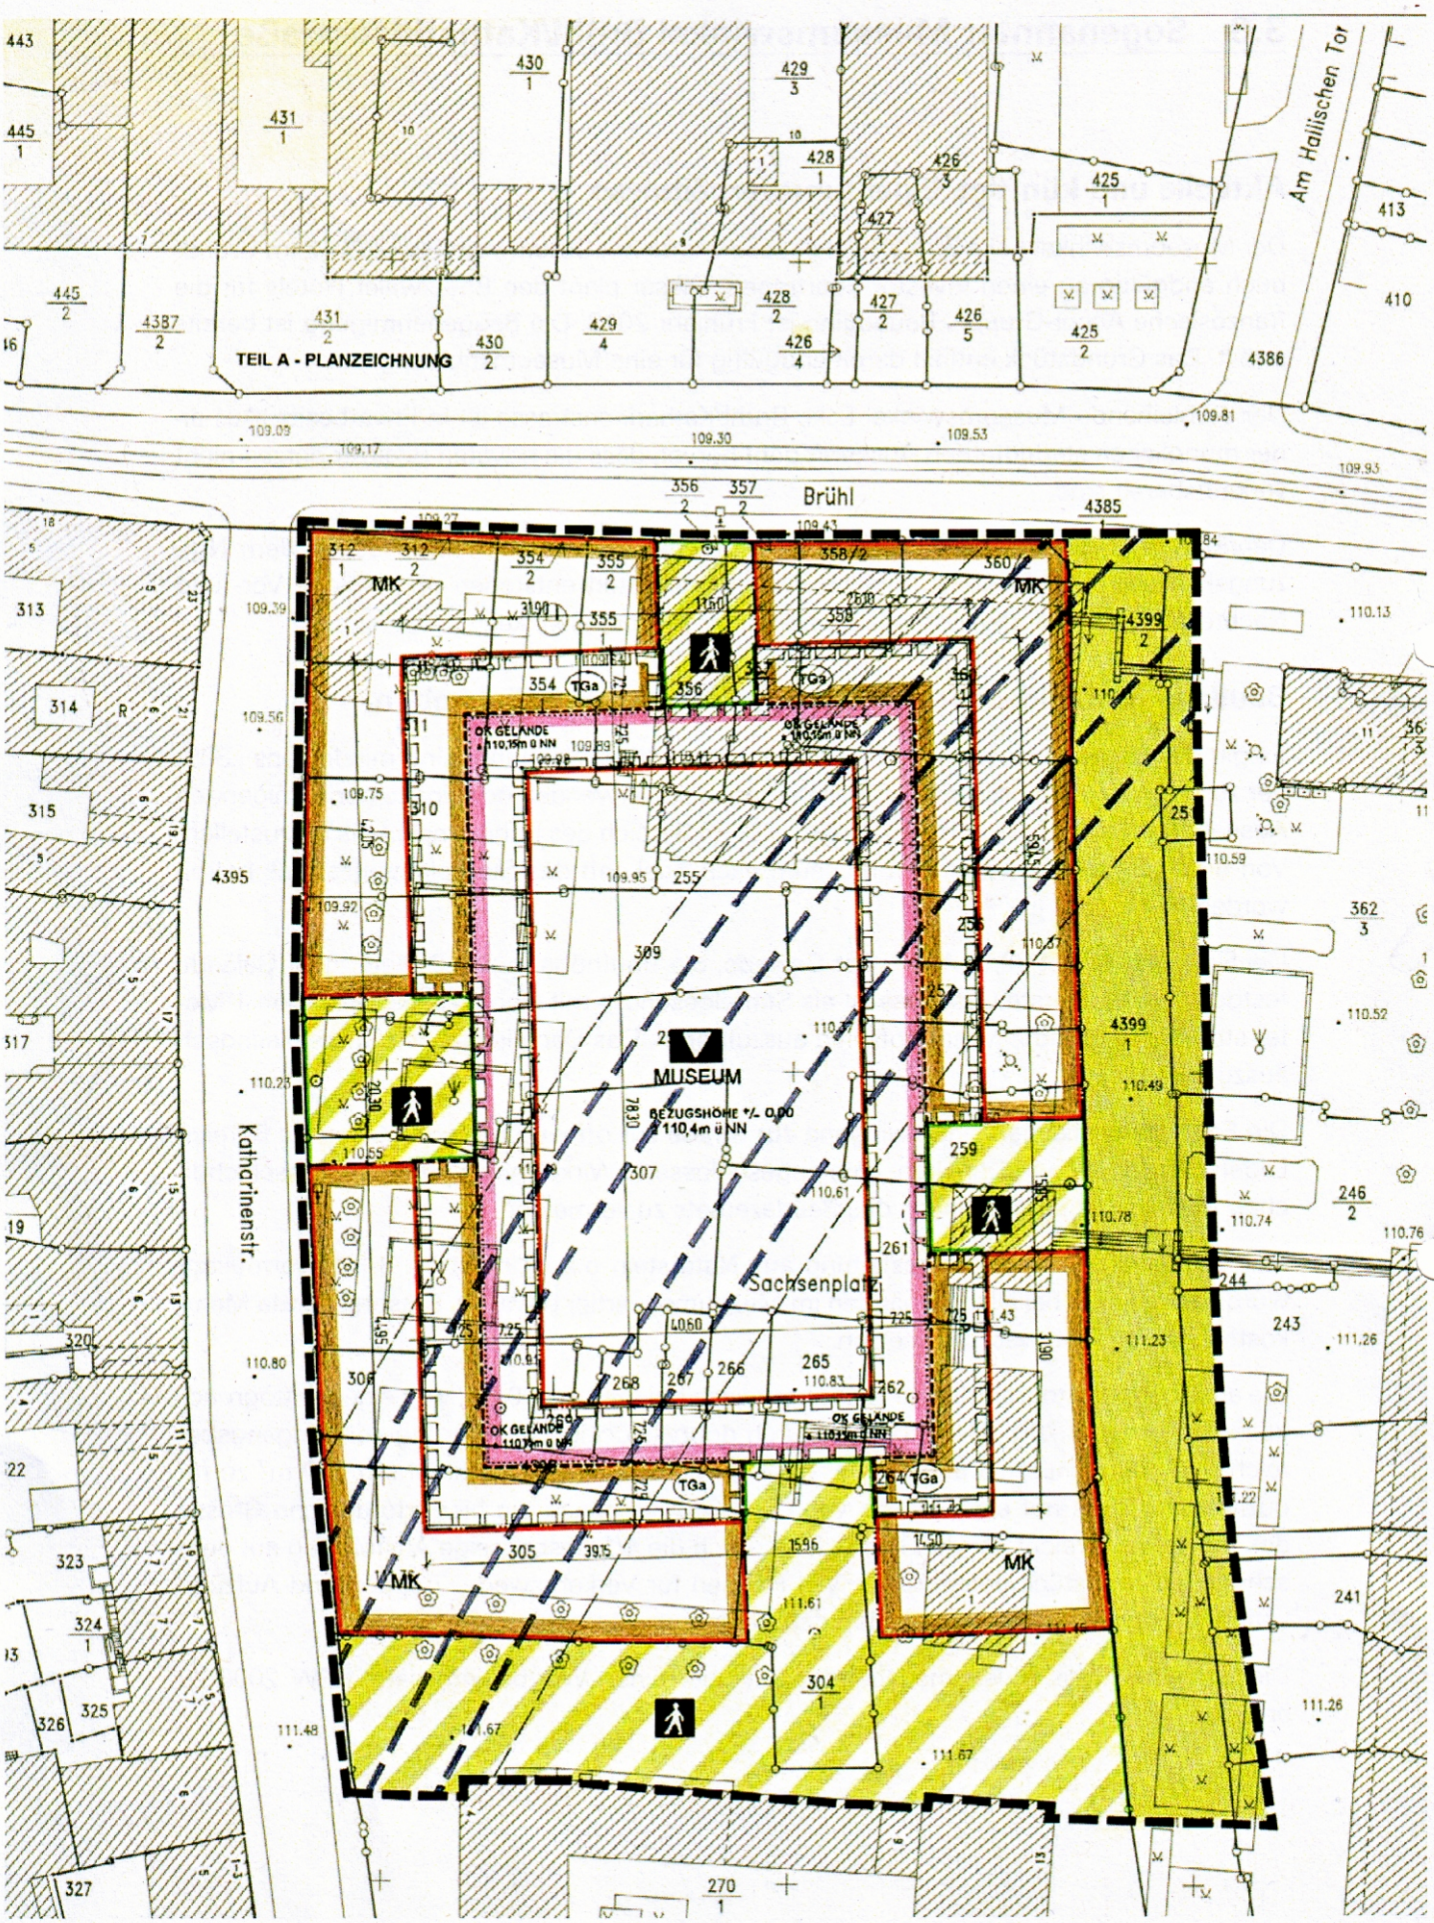

Der Bebauungsplan 45.4 „Museumsquartier"

Quelle: Masterplan Naturkundemuseum Stadt Leipzig